
04001100303950008

1193



ΕΦΗΜΕΡΙΣ ΤΗΣ ΚΥΒΕΡΝΗΣΕΩΣ

ΤΗΣ ΕΛΛΗΝΙΚΗΣ ΔΗΜΟΚΡΑΤΙΑΣ

ΤΕΥΧΟΣ ΤΕΤΑΡΤΟ **Αρ. Φύλλου 110**

3 Μαρτίου 1995

ΑΠΑΛΛΟΤΡΙΩΣΕΙΣ

ΑΠΟΦΑΣΕΙΣ

Αριθ. 332/224

Καθορισμός των ορίων του αιγιαλού και δημιουργία ζώνης παραλίας στη θέση Καλάμι περιοχή Φαλάσαρνα Κοινότητας Πλατάνου Κισσάμου Νομού Χανίων.

Ο ΝΟΜΑΡΧΗΣ ΧΑΝΙΩΝ

Έχοντας υπόψη:

1. Τις διατάξεις των άρθρων 1 μέχρι και 7 του Α.Ν. 2344/1940 «περί αιγιαλού και παραλίας», όπως τροποποιήθηκαν και συμπληρώθηκαν με τις διατάξεις:

α) Του άρθρου 13 του Ν. 1078/1980, και

β) Του άρθρου 23 του Ν. 1337/1983.

2. Τις διατάξεις της παρ. 9 του άρθρου 1 του Κεφαλαίου Β' της 0.208/181/26.4.1982 (ΦΕΚ 214/Β'/26.4.1982) κοινής απόφασης των Υπουργών Προεδρίας της Κυβέρνησης και Οικονομικών «Αναμόρφωση Συλλογικών Οργάνων Γνωμοδοτικής και Αποφασιστικής Αρμοδιότητος του Υπουργείου Οικονομικών».

3. Την από 4.7.1994 έκθεση της επιτροπής καθορισμού των ορίων του αιγιαλού και παραλίας και θέσεων αμμοληψίας», που καθόρισε τα όρια του αιγιαλού και της παραλίας στην περιοχή Φαλάσαρνα θέση Καλάμι Κοινότητας Πλατάνου, και το από Νοέμβριο 1991 τοπογραφικό διάγραμμα με κλίμακα 1:500 του τοπογράφου μηχανικού Στέλιου Μπενιουδάκη που θεωρήθηκε στις 17.9.1993 από τη Δ/νση Τεχνικών Υπηρεσιών της Νομαρχίας Χανίων και συνοδεύει την έκθεση της προαναφερόμενης Επιτροπής.

4. Τη σύμφωνη γνώμη του Γενικού Επιτελείου Ναυτικού, που διατυπώθηκε στο με αριθμό 544.5/793/93/22.11.1993 έγγραφό του.

5. Τις διατάξεις του άρθρου 1 της παρ. 1 του Ν. 3200/1955 (ΦΕΚ 97/Α'/1955) «περί διοικητικής αποκεντρώσεως», σε συνδυασμό με τις διατάξεις του από 28.6.1955 Β.Δ. «περί εξαιρέσεως από της κατά το άρθρο 1 παρ. 1 του Ν. 3200/1955 αρμοδιότητος των Νομαρχών, αντικειμένων τινων αρμοδιότητος του Υπουργού Οικονομικών», του Β.Δ. 704/1970 και του άρθρου 1 παρ. 5 του Π.Δ. 71/1984, για μεταβίβαση αρμοδιοτήτων του Υπουργού Οικονομικών στους Νομάρχες και στις περιφερειακές αρχές διανομαρχιακού επιπέδου, αποφασίζουμε:

1. Επικυρώνουμε την από 4.7.1994 έκθεση της Επιτροπής καθορισμού των ορίων του αιγιαλού και παραλίας και θέσεων αμμοληψίας, καθώς και το από Νοέμβριο 1991 τοπογραφικό διάγραμμα, που τη συνοδεύει, το οποίο συντάχθηκε από τον τοπογράφο μηχανικό Στέλιο Μπενιουδάκη, με κλίμακα 1:500 και θεωρήθηκε την 17.9.1993, επί του οποίου η πιο πάνω Επιτροπή καθόρισε τα όρια του αιγιαλού με κόκκινη συνεχή πολυγωνική γραμμή και με κορυφές 1, Α, Β, Γ, Δ, ...Η, Θ, Ι, Κ και τα όρια της παραλίας με κίτρινη συνεχή πολυγωνική γραμμή και με κορυφές 1', Α', Β', Γ', Δ', ...Η', Θ', Ι', Κ'.

Η απόφαση αυτή, με την έκθεση της επιτροπής και το διάγραμμα, να δημοσιευτούν στην Εφημερίδα της Κυβερνήσεως.

Αθήνα, 15 Φεβρουαρίου 1995

Ο Περιφερειακός Δ/ντής
ΙΩΑΝΝΗΣ ΦΩΤΑΚΗΣ

ΕΚΘΕΣΗ

Της Επιτροπής καθορισμού των ορίων αιγιαλού και παραλίας για τον καθορισμό των ορίων του αιγιαλού και της παραλίας στην περιοχή Φαλάσαρνα τοποθεσία Καλάμι Κοινοτήτας Πλατάνου Επαρχίας Κισσάμου Ν. Χανίων.

Χανιά, σήμερα την 4.7.1994, ημέρα Δευτέρα οι υπογράφοντες:

1. Λουκάς Μπασιάς αναπλ. Προϊστάμενος της Κτηματικής Υπηρεσίας Ν. Χανίων ο οποίος ασκεί καθήκοντα προϊσταμένου ως πρόεδρος.

2. Θεόδωρος Μουντοκαλάκης μηχανικός της Δ.Τ.Υ.Ν. Χανίων ως μέλος.

3. Γεώργιος Χονδροζουμάκης υπολιμενάρχης Χανίων, λόγω κωλύματος του Λιμενάρχη ως μέλος,

παρουσία και της γραμματέως Μαρίας Βακωνάκη που αποτελούμε την πιο πάνω επιτροπή καθορισμού των ορίων αιγιαλού και παραλίας σύμφωνα με το άρθρο 100 του Π.Δ. 284/88 καθώς και την με αριθμό 888/93 απόφαση του Νομάρχη Χανίων περί συστάσεως επιτροπής καθορισμού των οριογραμμών αιγιαλού και παραλίας, μεταβήκαμε στην προαναφερόμενη περιοχή.

Αφού λάβαμε υπόψη:

1) Την από 30.4.1992 αίτηση της Κοινότητας Πλατάνου

Χανίων με την οποία μας ζητά τον καθορισμό των οριογραμμών του αιγιαλού και της παραλίας στην παραπάνω περιοχή.

2) Το από Νοέμβριο 1991 τοπογραφικό διάγραμμα του τοπογράφου μηχανικού Στέλιου Μπενιουδάκη με κλίμακα 1:500 ελεγμένο για την ακρίβειά του από τον Θεόδωρο Μουντοκαλάκη, Μηχανικό της Δ.Τ.Υ.Ν. Χανίων και θεωρημένο από την Δ/ντρια της ίδιας Υπηρεσίας την 17.9.1993.

3) Την γνώμη που σχηματίσαμε από την επιτόπια μετάβασή μας σχετικά με το πλάτος της ζώνης της ξηράς που βρέχεται από την θάλασσα.

4) Την σύμφωνη γνώμη του ΓΕΝ η οποία εκφράζεται στο με αριθμ. 544.5/793/93/22.11.1993 έγγραφό του.

5) Τις διατάξεις του Α.Ν. 2344/40 περί αιγιαλού και παραλίας σε συνδυασμό με τις διατάξεις του άρθρ. 23 του Ν. 1337/83, αποφασίζουμε:

Α) Καθορίζουμε επί του αναφερομένου τοπογραφικού διαγράμματος:

1) Οριογραμμή αιγιαλού με κόκκινη συνεχή πολυγωνική γραμμή και με κορυφές 1, Α, Β, Γ, Δ, ... Η, Θ, Ι, Κ.

2) Οριογραμμή πλάτους 10 μέτρων από την οριογραμμή του αιγιαλού με κίτρινη συνεχή πολυγωνική γραμμή και με κορυφές 1', Α', Β', Γ', Δ', ...Η', Θ', Ι', Κ' επειδή δεν εξυπηρετείται ο σκοπός του άρθρ. 7 του Α.Ν. 2344/40.

Εντός της ζώνης της παραλίας υπάρχει αυλή από μπετόν.


Β) Αποφαινόμαστε ότι δεν υπάρχει περίπτωση παλαιού αιγιαλού.


Η Επιτροπή

Ο Πρόεδρος
ΛΟΥΚΑΣ ΜΠΑΣΙΑΣ

Η Γραμματέας
ΜΑΡΙΑ ΒΑΚΩΝΑΚΗ

Τα Μέλη
ΘΕΟΔ. ΜΟΥΝΤΟΚΑΛΑΚΗΣ
ΓΕΩΡΓ. ΧΟΝΔΡΟΖΟΥΜΑΚΗΣ

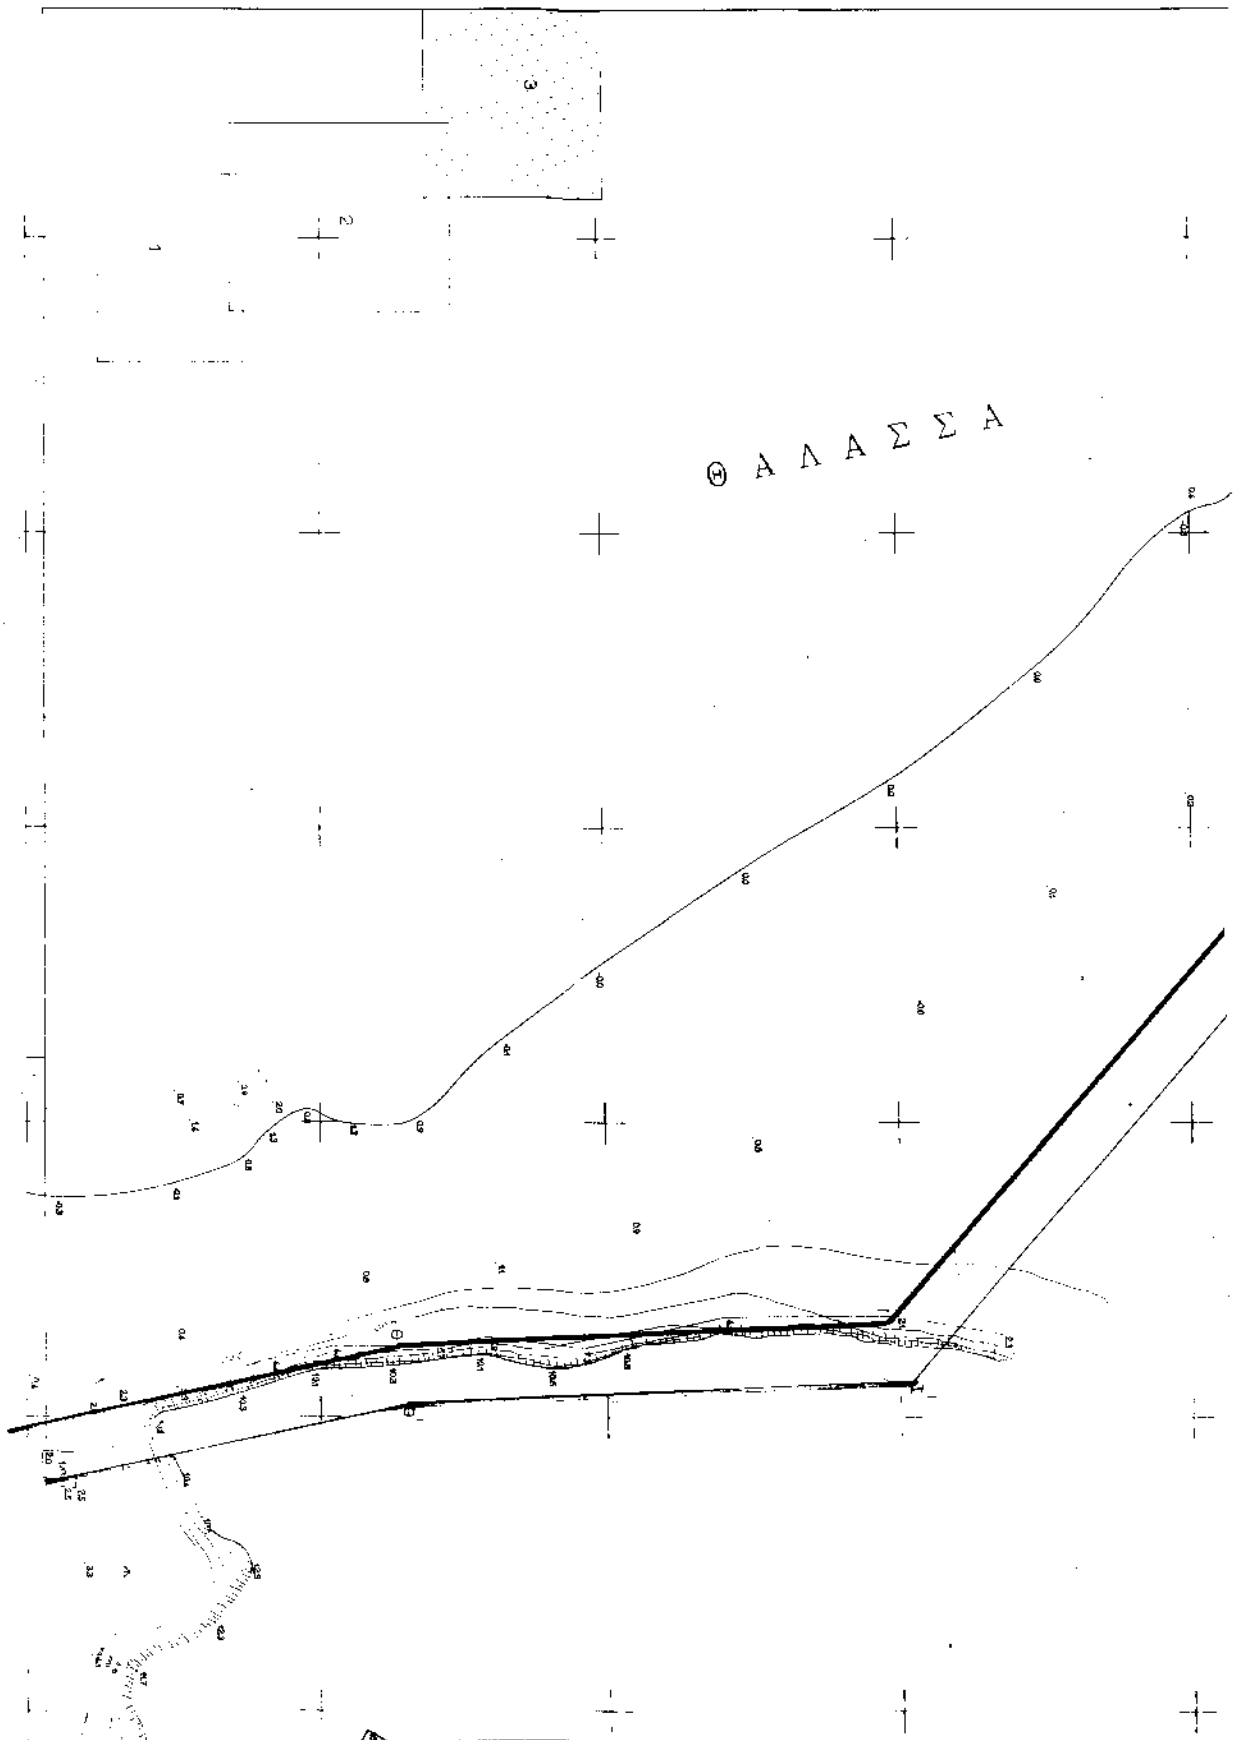
Θ Α Λ Α Σ Σ Α

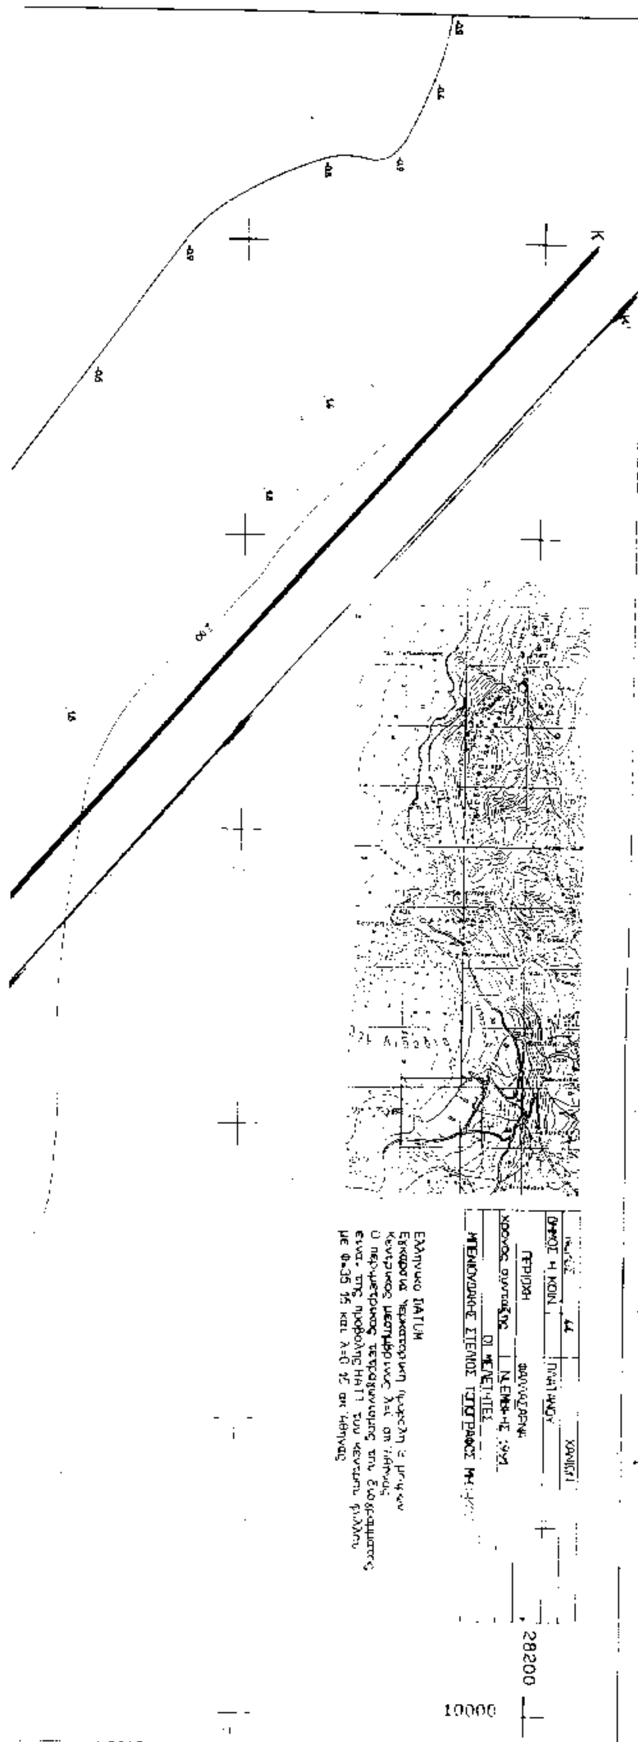

ΑΠΟΣΠΑΣΜΑ ΧΑΡΤΟΥ ΚΛ. 1:50.000
ΑΚΤΗ ΚΟΙΝΟΤΗΤΑΣ ΠΛΑΤΑΝΟΥ
ΑΡΧΗ ΣΥΝΤΕΤΑΓΜΕΝΩΝ : Φ=35.15 Λ= -0.15

ΥΠΟΜΝΗΜΑ

1. Κορυφη "1" : υπαρχουσα κορυφη απ. 19549 8/12/81 Α... ΝΟΜΑΡΧ...
2. Α-Β-Γ-...-Ι-Κ κορυφες γραμμης αιγιαλου (10 κορυφες)
3. Τα μηκη των πλευρων του αιγιαλου ειναι σε μετρα μηκους:
 (1Α)=41.05 (ΑΒ)=40.06 (ΒΓ)=43.09 (ΓΔ)=86.21 (ΔΕ)=71.36
 (ΕΖ)=132.44 (ΖΗ)=64.58 (ΗΘ)=93.35 (ΘΙ)=83.43 (ΙΚ)=244.75
4. Οι μετρηθεισες γωνιες των πλευρων ειναι σε GRAD :
 Α=120.6017 Β=217.2618 Γ=169.8329 Δ=278.5804 Ε=136.2222
 Ζ=253.0703 Η=178.9905 Θ=210.4995 Ι=148.8437
5. Γραμμη αιγιαλου κοκκινη
6. Γραμμη παραλιας κιτρινη
7. Υπαρχει ενα τμημα κτισματος στην ζωνη παραλιας

ΣΥΝΤΕΤΑΓΜΕΝΕΣ ΚΟΡΥΦΩΝ ΑΙΓΙΑΛΟΥ ΣΤΟ ΚΡΑΤΙΚΟ ΔΙΚΤΥΟ

ΣΗΜΕΙΟ	Χ	Υ
Α	10130.29	27520.68
Β	10103.57	27550.63
Γ	10084.48	27589.15
Δ	10015.23	27640.50
Ε	10036.53	27708.61
Ζ	9949.75	27808.66
Η	9957.43	27872.78
Θ	9937.89	27964.06
Ι	9934.06	28047.40
Κ	9760.19	28208.94

καθορισμού γραμμής αιγιαλού παραλίας


ΚΛ. 1:500

(3)

ΠΕΡΙΟΧΗ .... ΦΑΡΑΝΑΚΙΑ (...)
ΕΝΔΙΑΦΕΡΟΜΕΝΟΣ .... ΚΟΙΝ. ΠΛΑΤΑΝΟΥ
ΚΟΙΝΟΤΗΤΑ .... ΠΛΑΤΑΝΟΥ
ΕΠΑΡΧΙΑ .... ΚΙΣΣΑΜΟΥ
ΑΡΜΟΔΙΑ ΕΚ. ΥΠΗΡΕΣΙΑ .... ΚΙΣΣΑΜΟΥ
ΣΥΜΜΕΤΡΙΚΗ ΑΣ. ΤΗΡΙΑ .... Η κατά ... εργασία ... της επιτροπής ...

Η ΕΠΙΤΡΟΠΗ

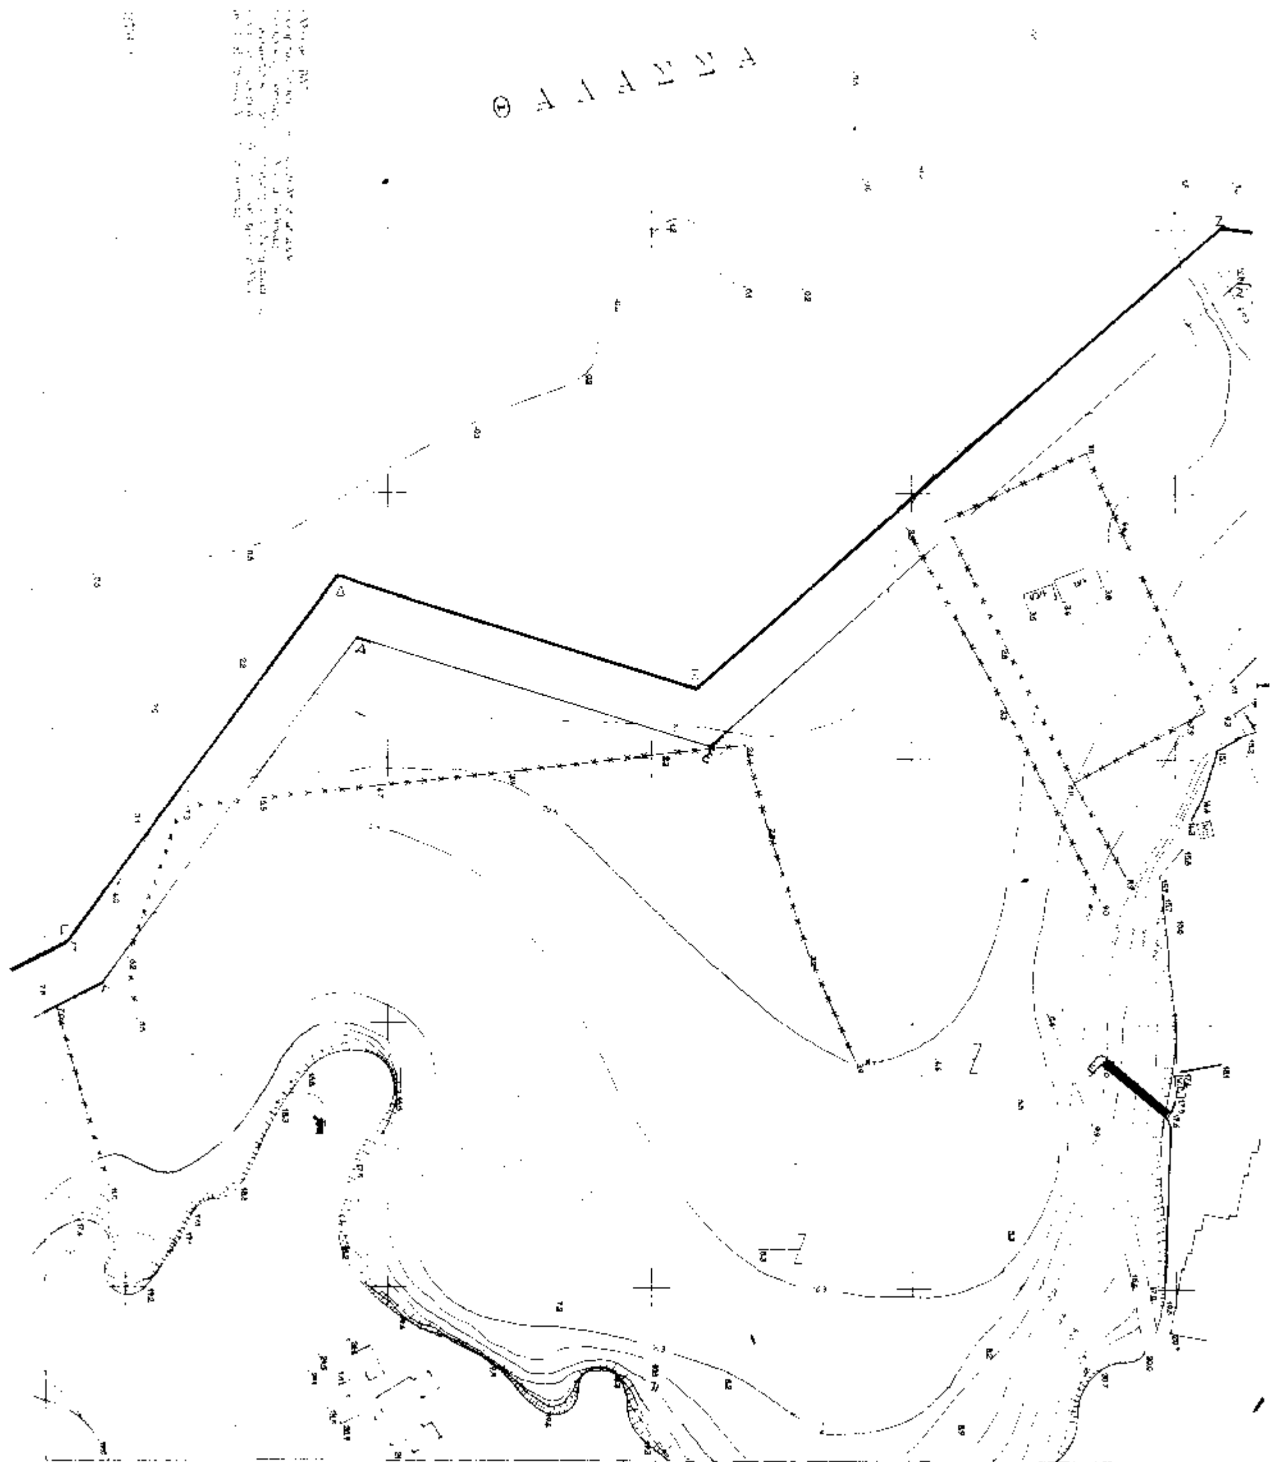


ΘΑΛΑΣΣΑ

ΑΠΟΣΠΑΣΜΑ ΧΑΡΤΟΥ ΚΛ. 1:50.000
ΑΚΤΗ ΚΟΙΝΟΤΗΤΑΣ ΠΛΑΤΑΝΟΥ
ΑΡΧΗ ΣΥΝΤΕΤΑΓΜΕΝΩΝ : Φ=35.15 Λ= -0.15

ΥΠΟΜΝΗΜΑ

1. Κορυφη "1" : υπαρχουσα κορυφη απ. 49549 8/12/81 ΑΓ. ΝΟΜΑΡΧΗ
2. Α-Β-Γ-...-Ι-Κ :κορυφες γραμμης αιγιαλου (10 κορυφες)
3. Τα μηκη των πλευρων του αιγιαλου ειναι σε μετρα μηκους: (1Α)=41.05 (ΑΒ)=40.06 (ΒΓ)=43.09 (ΓΔ)=86.21 (ΔΕ)=71.36 (ΕΖ)=132.44 (ΖΗ)=64.58 (ΗΘ)=93.35 (ΘΙ)=83.43 (ΙΚ)=244.75
4. Οι μετρηθεισες γωνιες των πλευρων ειναι σε GRAD : Α=120.6017 Β=217.2618 Γ=169.8329 Δ=278.5804 Ε=135.2222 Ζ=253.0703 Η=178.9905 Θ=210.4995 Ι=148.8137
5. Γραμμη αιγιαλου κοκκινη
6. Γραμμη παραλιας κιτρινη
7. Υπαρχει ενα τμημα κτισματος στην ζωνη παραλιας

ΣΥΝΤΕΤΑΓΜΕΝΕΣ ΚΟΡΥΦΩΝ ΑΙΓΙΑΛΟΥ ΣΤΟ ΚΡΑΤΙΚΟ ΔΙΚΤΥΟ

ΣΗΜΕΙΟ	Χ	Υ
Α	10130.29	27520.68
Β	10103.57	27550.63
Γ	[illegible]	27589.16
Δ	10015.23	27640.50
Ε	10036.53	27708.6.
Ζ	9949.75	27808.66
Η	9957.63	27872.78
Θ	9937.89	27964.06
Ι	9934.06	28047.40
Κ	9750.19	28208.94

ΝΟΜΟΣ ΧΑΝΙΩΝ
ΔΗΜΟΣ Η ΚΟΙΝ. ΠΛΑΤΑΝΟΥ
ΠΕΡΙΟΧΗ ΦΑΛΑΣΑΡΝΑ
ΧΡΟΝΟΣ ΣΥΝΤΑΞΗΣ ΝΟΕΜΒΡΙΟΣ 1991

ΤΟΠΟΓΡΑΦΙΚΟ ΔΙΑΓΡΑΜΜΑ

καθορισμου οριων αιγιαλου παυαλιας

ΚΛ. 1:500 (2)

ΠΕΡΙΟΧΗ .... ΦΑΛΑΣΑΡΝΑ
ΕΝΔΙΑΦΕΡΟΜΕΝΟΣ .... ΚΟΙΝ. ΠΛΑΤΑΝΟΥ
ΚΟΙΝΟΤΗΤΑ .... ΠΛΑΤΑΝΟΥ
ΕΠΑΡΧΙΑ .... ΚΙΣΑΜΟΥ
ΑΡΜΟΔΙΑ ΟΙΚ. ΕΦΟΡΙΑ .... ΚΙΣΑΜΟΥ
ΥΨΟΜΕΤΡΙΚΗ ΑΦΕΤΗΡΙΑ .... Η κατα τις επι τοπου εργασιες σταθμη της επιφανειας της θαλασσας.

Η ΕΠΙΤΡΟΠΗ

Ο ΠΡΟΕΔΡΟΣ

ΤΑ ΜΕΛΗ
1.
2.


ΧΑΝΙΑ ΝΟΕΜΒΡΙΟΣ 1991
Ο ΣΥΝΤΑΞΑΣ

Χανια ... 199
Ελεχθηκε για την ακριβεια του Τοπογραφικου Διαγραμματος.

ΘΕΩΡΗΘΗΚΕ
ΧΑΝΙΑ
Δ/ντης της Δ.Τ.Υ.

Το παρον συνοδευει την απο ... εκθεση της επιτροπης, η οποια επικυρωθηκε με την ... αποφαση.

3/Π

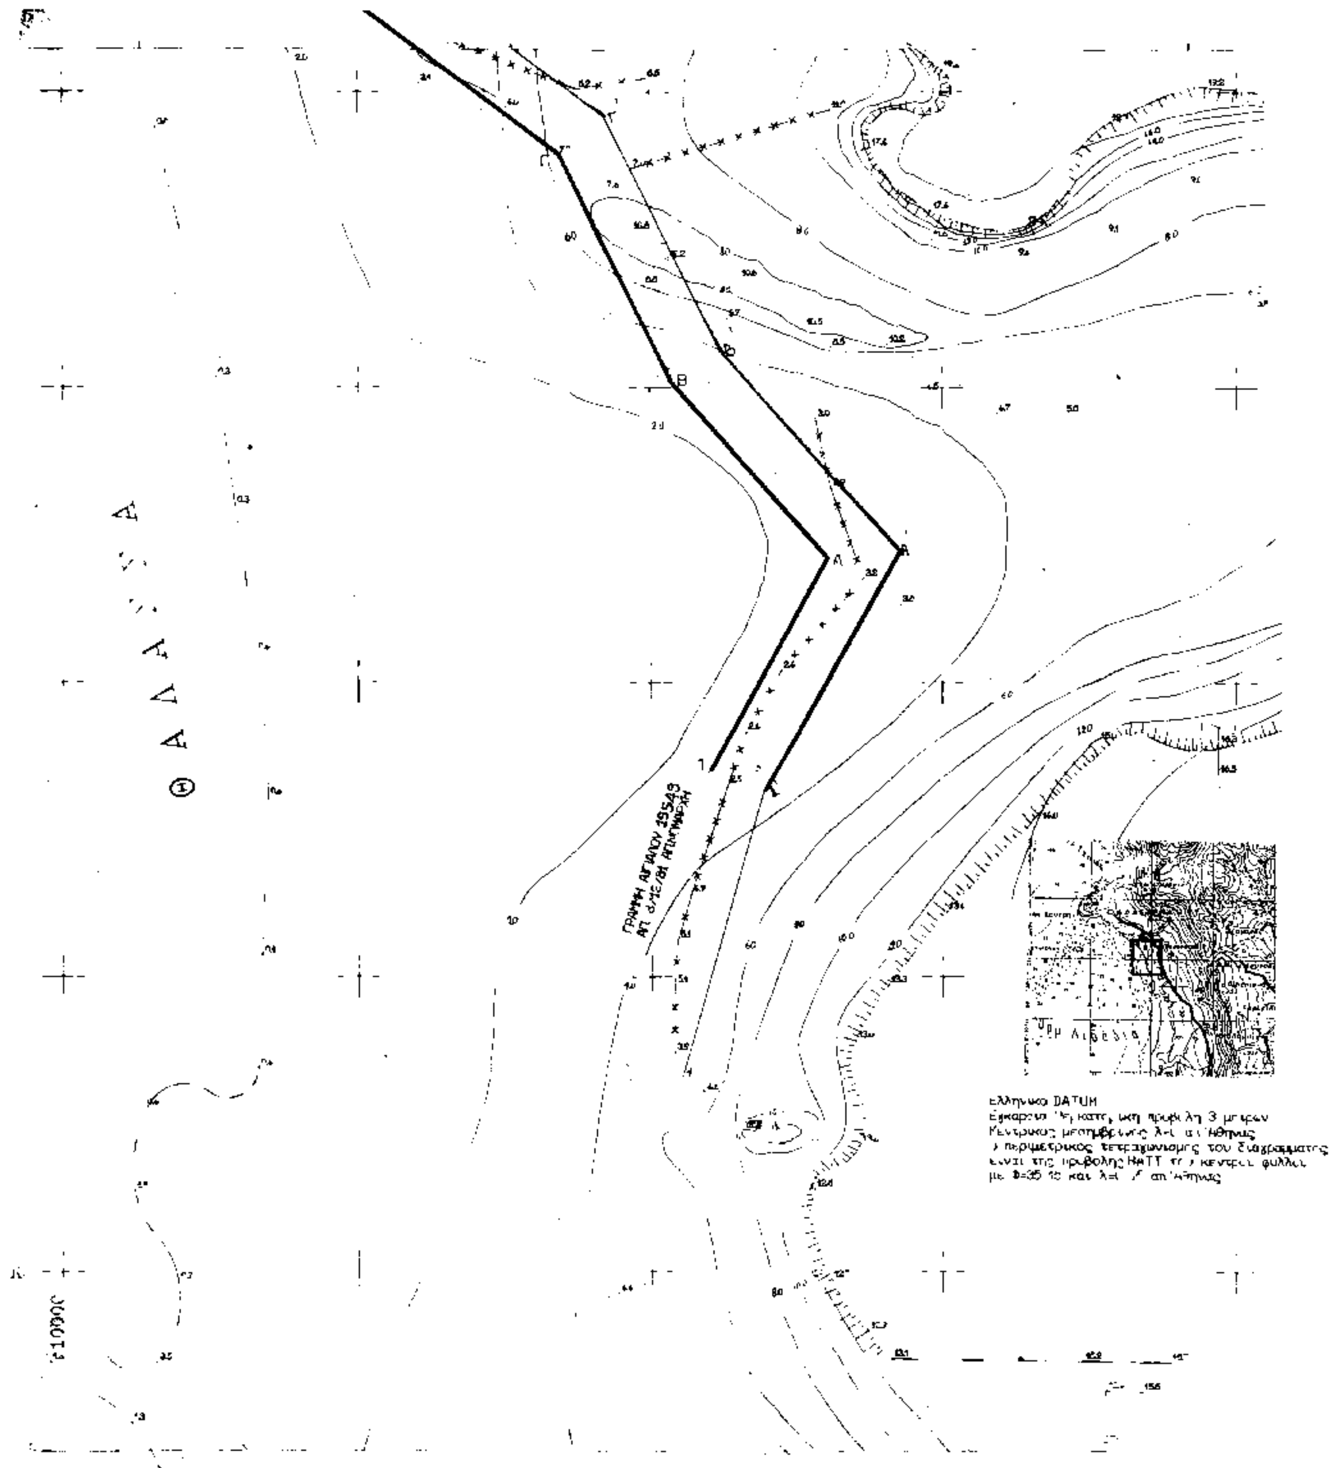
Ελληνικό DATUM
Α
Β
Γ
Δ

ΑΚΤΗ ΚΟΙΝΟΤΗΤΑΣ ΠΛΑΤΑΝΟΥ
ΑΡΧΗ ΣΥΝΤΕΤΑΓΜΕΝΩΝ : Φ=35.15 Λ= -0.15

ΥΠΟΜΝΗΜΑ

1. Κορυφη "1" : υπαρχουσα κορυφη απ. 19549 8/12/81 ΑΠ. Ν
2. Α-Β-Γ-...-Ι-Κ κορυφες γραμμης αιγιαλου (10 κορυφες)
3. Τα μηκη των πλευρων του αιγιαλου ειναι σε μετρα μηκου
   (1Α)=41.05 (ΑΒ)=40.06 (ΒΓ)=43.09 (ΓΔ)=86.21 (ΔΕ)=71.36
   (ΕΖ)=132.44 (ΖΗ)=54.58 (ΗΘ)=93.35 (ΘΙ)=83.43 (ΙΚ)=244.75
4. Οι μετρηθεισες γωνιες των πλευρων ειναι σε GRAD
   Α=120.6017 Β=217.2618 Γ=169.8329 Δ=278.6804 Ε=135.2222
   Ζ=253.0703 Η=178.9905 Θ=210.4995 Ι=148.8137
5. Γραμμη αιγιαλου κοκκινη
6. Γραμμη παραλιας κιτρινη
7. Υπαρχει ενα τμημα κτισματος στην ζωνη παραλιας

ΣΥΝΤΕΤΑΓΜΕΝΕΣ ΚΟΡΥΦΩΝ ΑΙΓΙΑΛΟΥ ΣΤΟ ΚΡΑΤΙΚΟ ΔΙΚΤΥΟ

ΣΗΜΕΙΟ	X	Y
Α	10130.29	27520.68
Β	10103.57	27550.63
Γ	10084.48	27589.16
Δ	10015.23	27640.50
Ε	10036.53	27708.61
Ζ	9949.75	27808.66
Η	9957.43	27872.78
Θ	9937.89	27964.06
Ι	9934.06	28047.40
Κ	9750.19	28208.94

ΤΟΠΟΓΡΑΦΙΚΟ ΔΙΑΓΡΑΜΜΑ

καθορισμου οριων αιγιαλου παραλιας

Κ.Λ. 1:500 ①

ΠΕΡΙΟΧΗ .... ΦΑΛΑΣΑΡΝΑ (ΘΕΣΗ "ΚΑΛΑΜΙ")
ΕΝΔΙΑΦΕΡΟΜΕΝΟΣ .... ΚΟΙΝ. ΠΛΑΤΑΝΟΥ
ΚΟΙΝΟΤΗΤΑ .... ΠΛΑΤΑΝΟΥ
ΕΠΑΡΧΙΑ .... ΚΙΣΑΜΟΥ
ΑΡΜΟΔΙΑ ΟΙΚ. ΕΦΟΡΙΑ .... ΚΙΣΑΜΟΥ
ΥΨΟΜΕΤΡΙΚΗ ΑΦΕΤΗΡΙΑ .... Η κατα τις επι τοπου εργασιες σταθμη της επιφανειας της θαλασσας.

Η ΕΠΙΤΡΟΠΗ

Ο ΠΡΟΕΔΡΟΣ

ΤΑ ΜΕΛΗ
1.
2.

ΧΑΝΙΑ ΝΟΕΜΒΡΙΟΣ 1994
Ο ΣΥΝΤΑΞΑΣ
ΣΤΕΛΙΟΣ Ν.

Χανια 1995

Ελεγχθηκε για την ακριβεια του Τοπογραφικου Διαγραμματος.

ΘΕΩΡΗΘΗΚΕ
Δ.Τ.

Το ... συνοδευει την απο 4-4-94 ... επιτροπης, η οποια επικυρωθηκε με την 332/95 αποφαση.

Ο ΠΕΡΙΦΕΡΕΙΑΡΧΗΣ